



Załącznik numer 3a

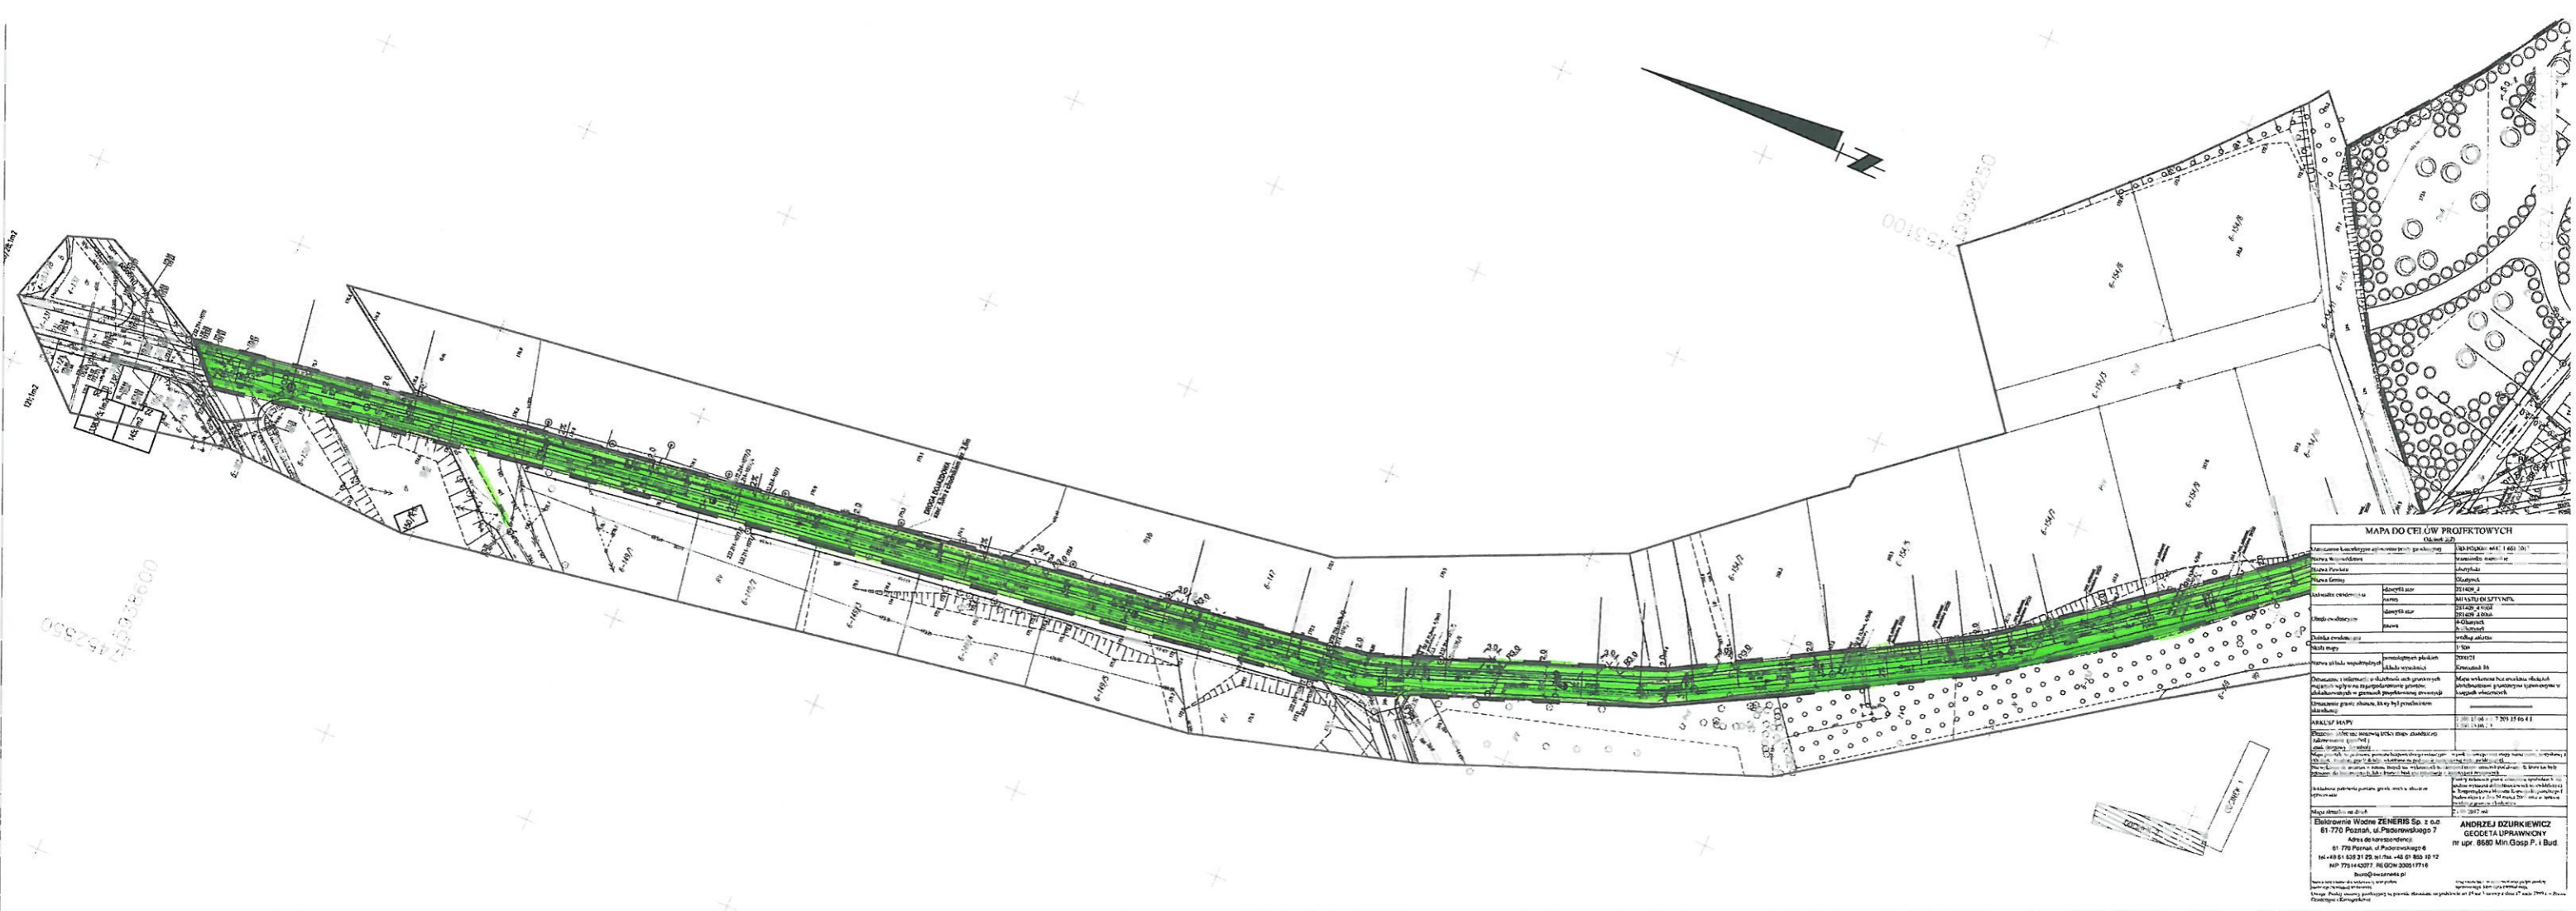

MAPA DO CEI W PROJEKTOWYCH	

Załącznik numer 3a

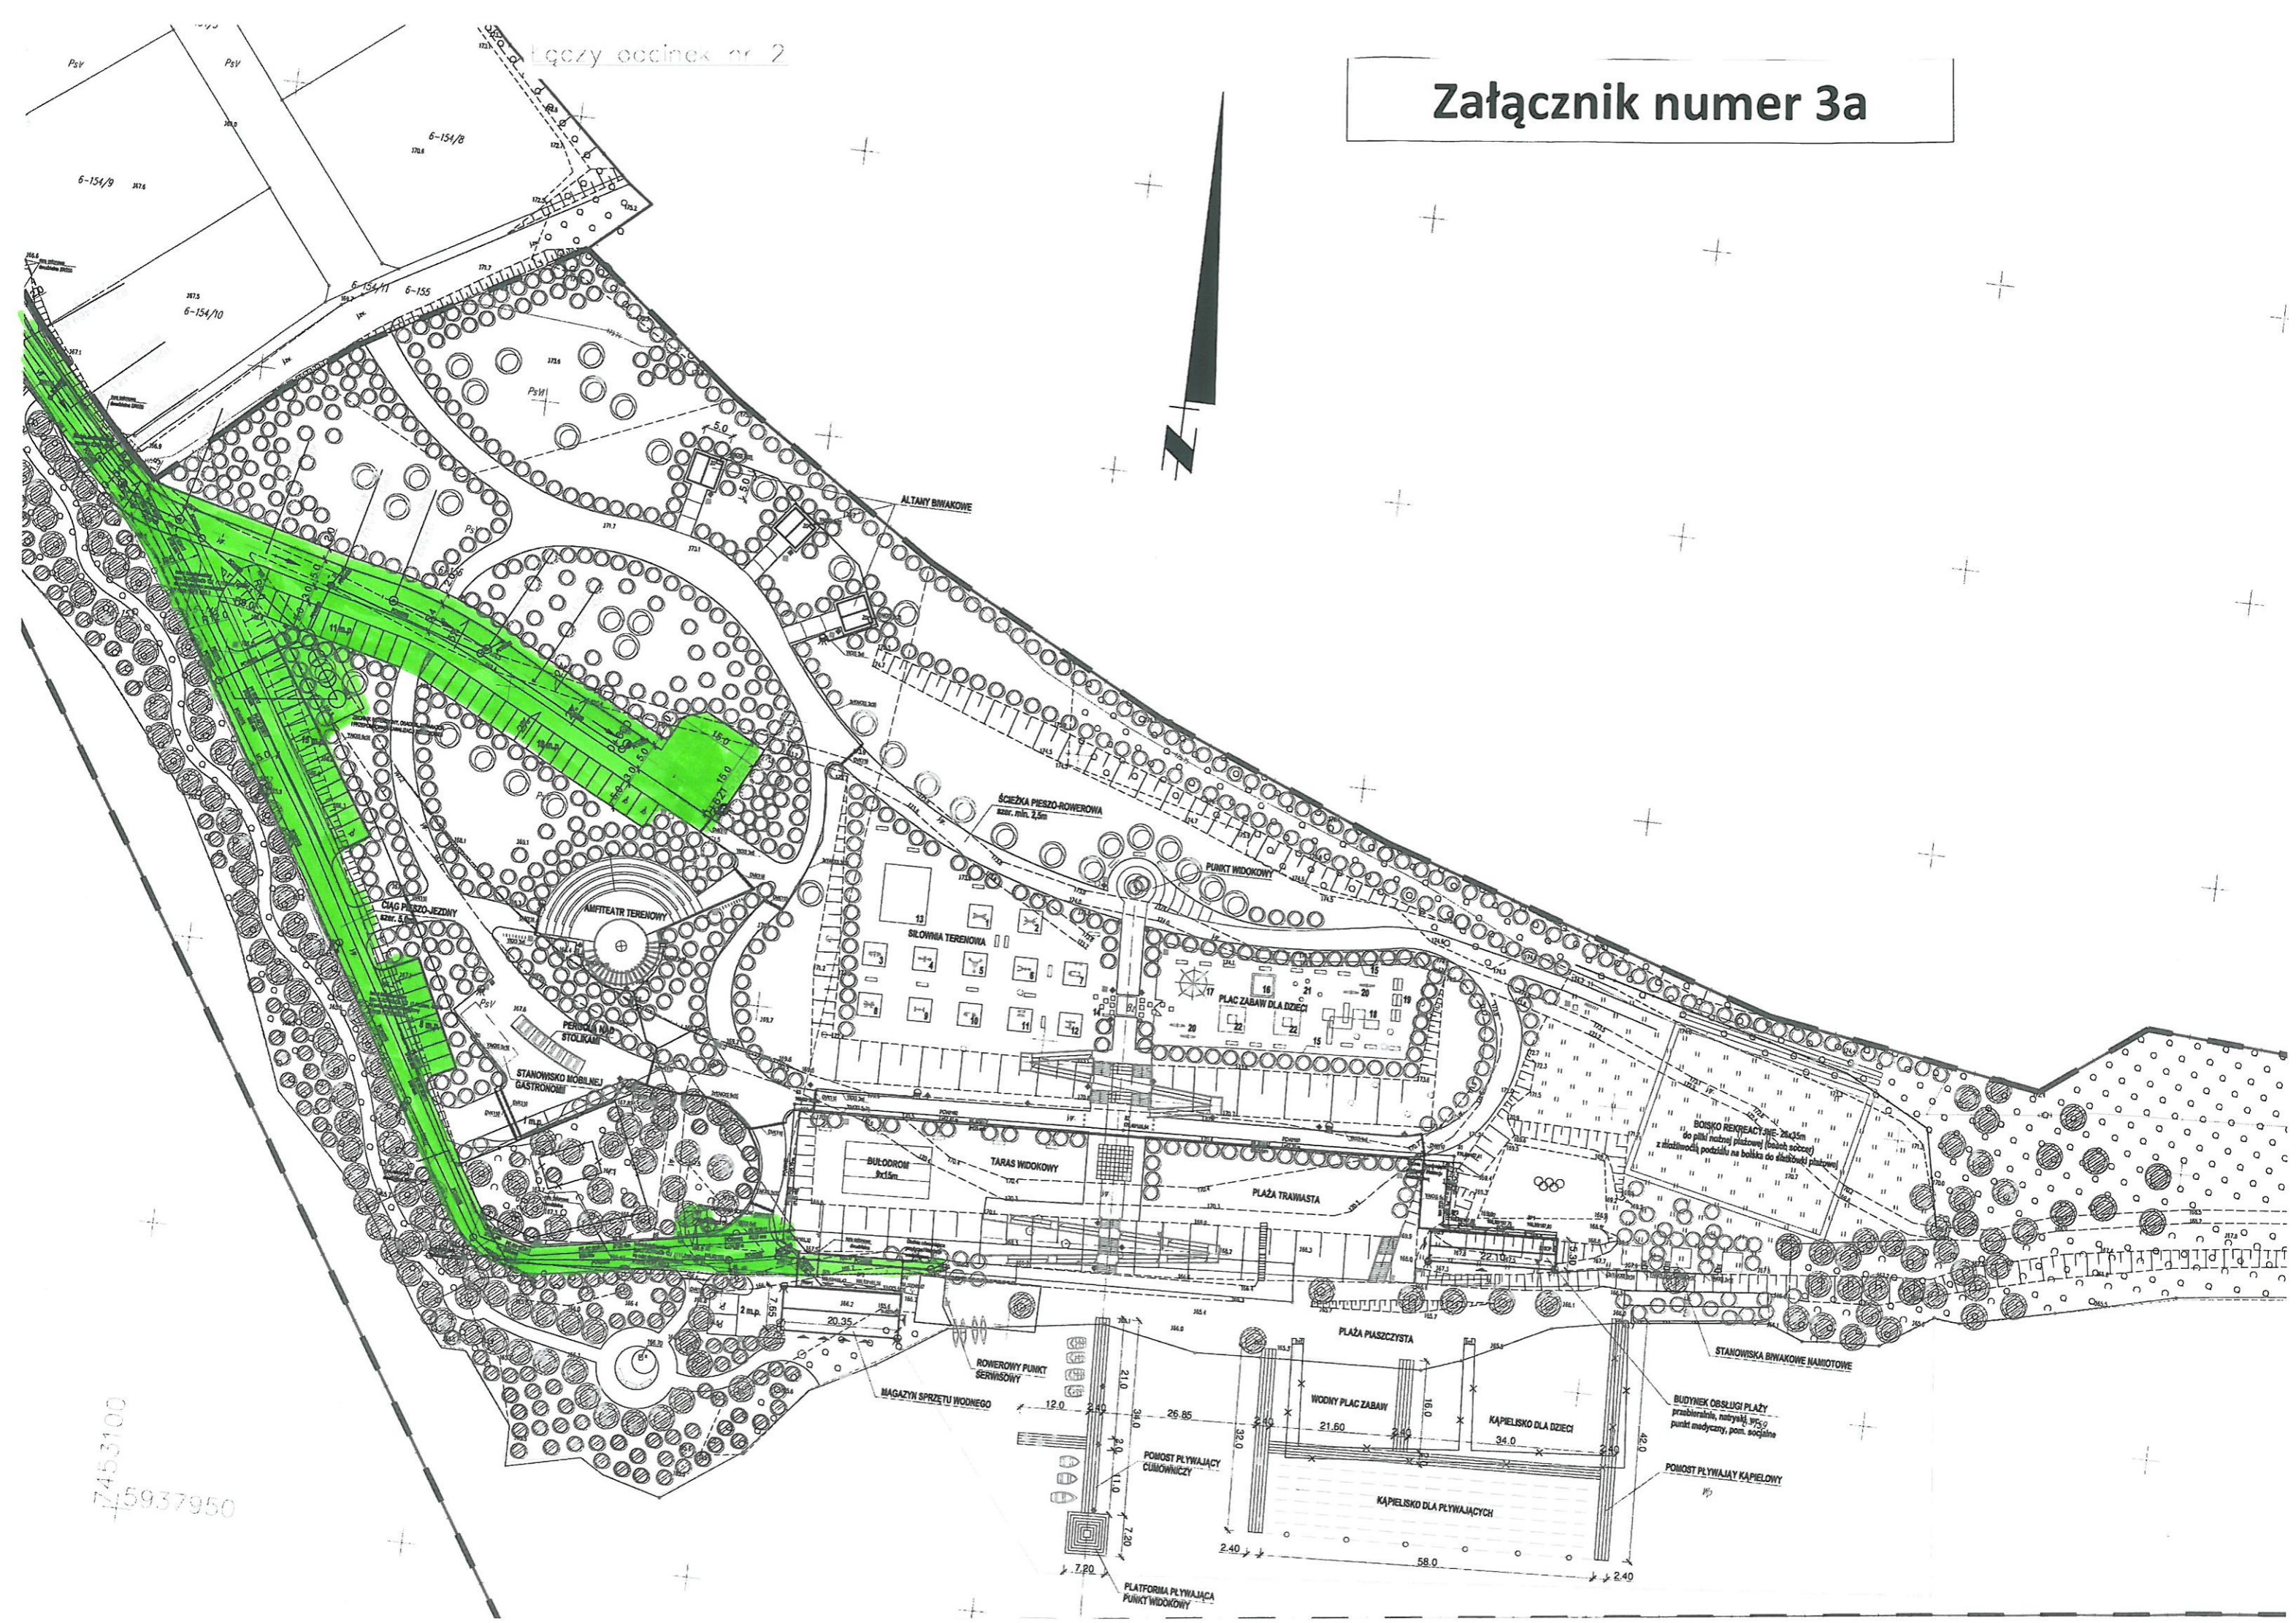

7453100
5937950