PRZEKRÓJ A-A
skala 1:50

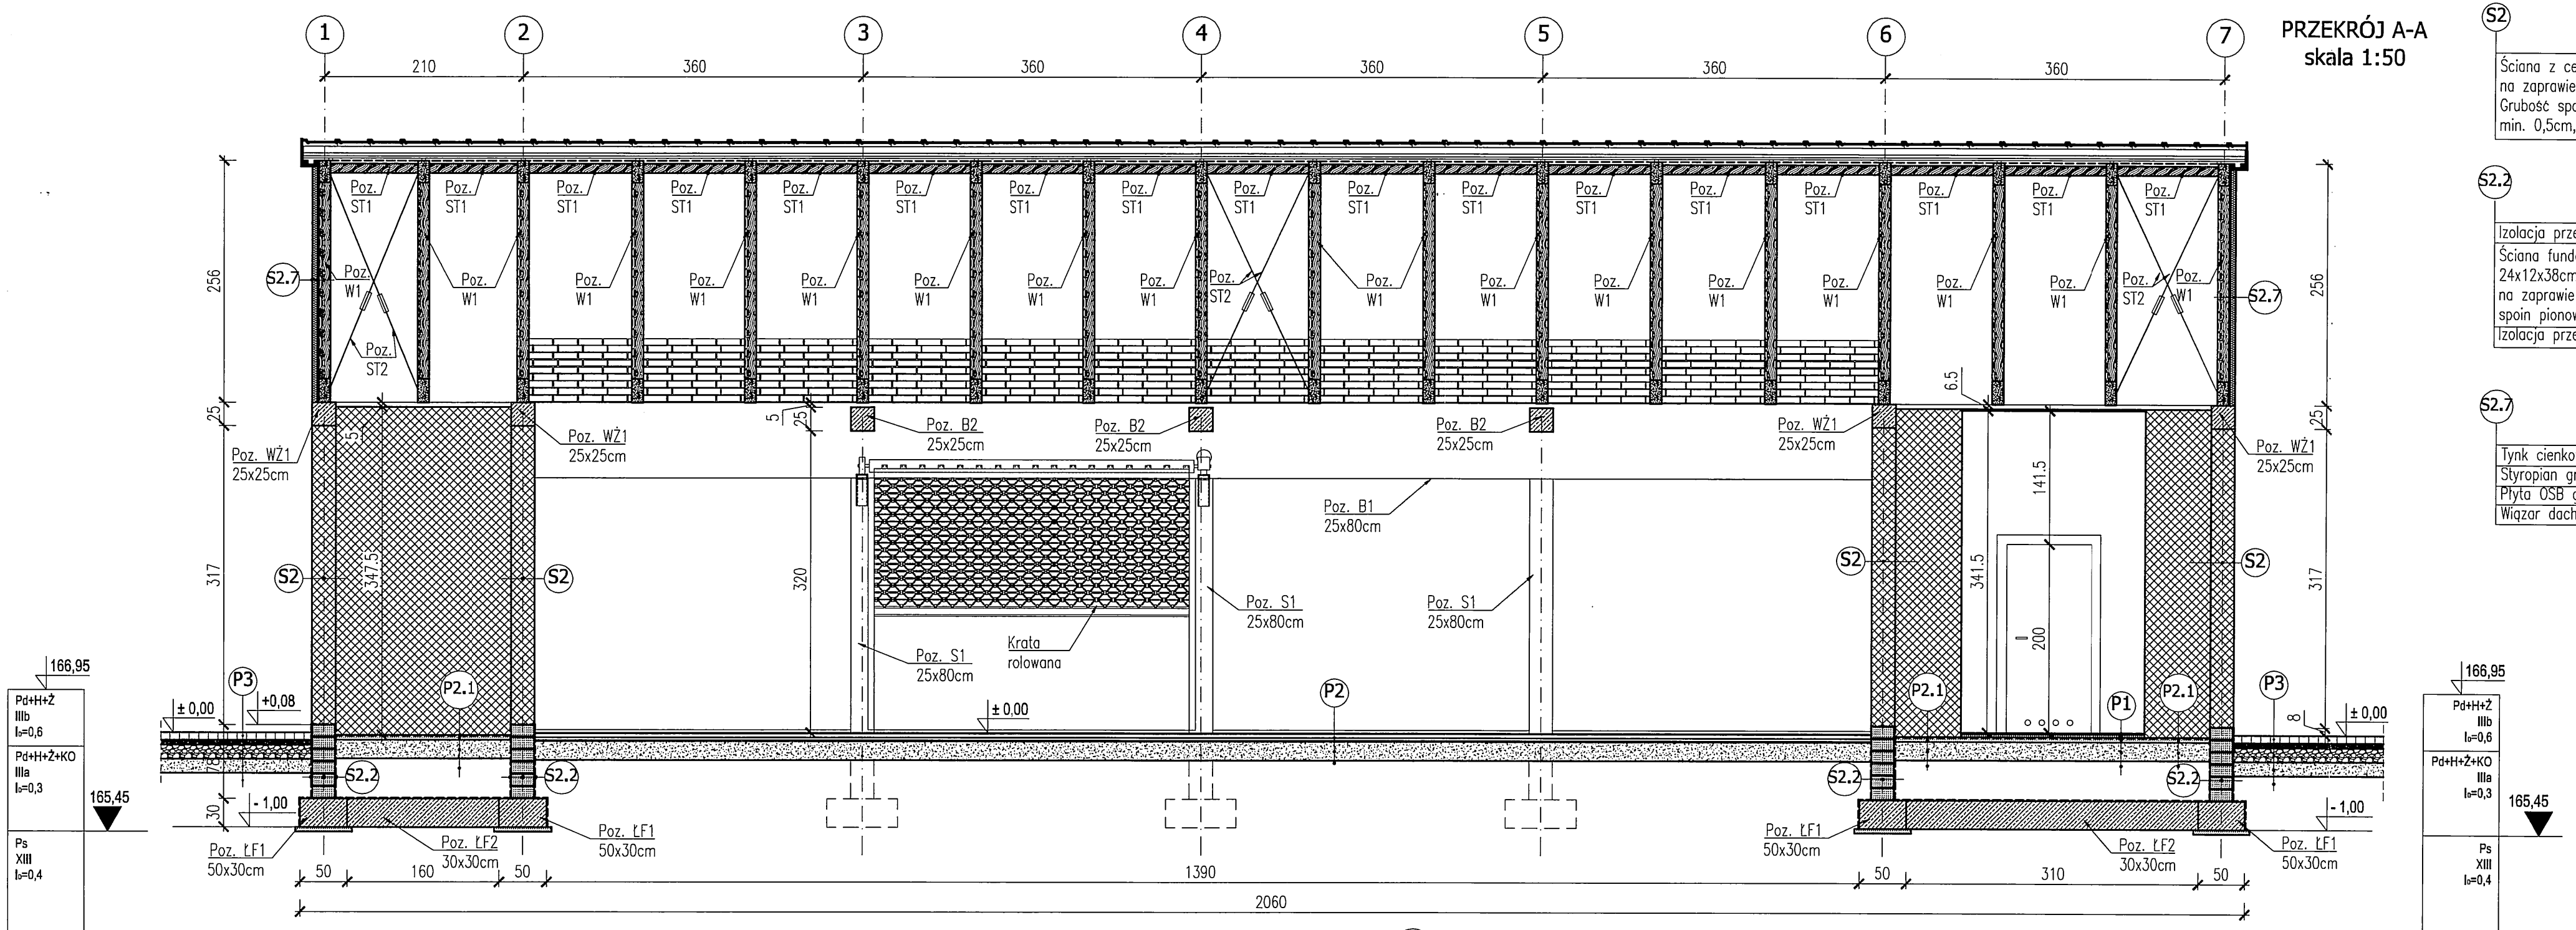

P1

Płytki ceramiczne gr. 1,5cm
Wylewka betonowa gr. 6cm zbrojona siatką
Papa termozgrzewalna
Beton C8/10 gr. 10cm
Pospółka zagęszczona mechanicznie do Is≥0,95 gr. 20cm
Grunt rodzimy

P2

Odwodnienie liniowe gr. 8cm
Papa termozgrzewalna
Beton C8/10 gr. 10cm
Pospółka zagęszczona mechanicznie do Is≥0,95 gr. 20cm
Grunt rodzimy

P2.1

Papa termozgrzewalna
Beton C8/10 gr. 10 cm
Pospółka zagęszczona mechanicznie do Is≥0,95 gr. 20 cm
Grunt rodzimy

P3

Kostka betonowa gr. 8 cm
Podsypka cem-piaskowa gr. 5 cm (1:4)
Kruszywo łamane stabilizowane mechaniczne lub tłuczeń kamienny gr. 15cm
Pospółka zagęszczona mechanicznie do Is≥ gr. 20 cm
Grunt rodzimy

PROJEKTOWANY WARSTWY KONSTRUKCYJNE

S2

Ściana z cegły klinkierowej gr. 25 cm na zaprawie mrozoodpornej min. M5. Grubość spoin pionowych i poziomych min. 0,5cm, max. 1,0cm.

S2.2

Izolacja przeciwwilgociowa gr.0,5cm
Ściana fundamentowa z bloczków betonowych 24x12x38cm gr. 24cm na zaprawie mrozoodpornej min. M5. Grubość spoin pionowych i poziomych max. 1,0cm
Izolacja przeciwwilgociowa gr.0,5cm

S2.7

Tynk cienkowarstwowy gr. max 0,5 cm
Styropian gr. 5 cm
Płyta OSB gr. 1,8 cm
Wiązar dachowy – poz. W1

- POZ. W1 – DREWANIANY WIĄZAR DACHOWY – WG RYS. NR K.I.4.0
- POZ. ST1 – STĘŻENIE PODŁUŻNE – WG RYS. NR K.I.3.0
- POZ. ST2 – STĘŻENIE POŁACIOWE – WG RYS. NR K.I.3.0
- POZ. WŻ1 – WIENIEC ŻELBETOWY – WG RYS. NR K.I.6.0
- POZ. B1 – BELKA ŻELBETOWA – WG RYS. NR K.I.5.0
- POZ. S1 – SŁUP ŻELBETOWY – WG RYS. NR K.I.5.0
- POZ. B2 – BELKA ŻELBETOWA – WG RYS. NR K.I.7.0

± 0,00=166,50 m n.p.m.

JEDNOSTKA PROJEKTUJĄCA: ELEKTROWNIE WODNE ZENERIS SP. Z O.O. UL. PADEREWSKIEGO 7, 61-770 POZNAŃ
ADRES DO KORESPONDENCJI: UL. PADEREWSKIEGO 8, 61-770 POZNAŃ

NAZWA INWESTYCJI: ZAGOSPODAROWANIE PLAŻY MIEJSKIEJ NAD JEZIOREM JEMIOŁOWO W MIEJSCOWOŚCI OLSZTYNEK

INWESTOR: GMINA OLSZTYNEK, UL. RATUSZ 1, 11-015 OLSZTYNEK
ADRES INWESTYCJI: DZ. NR: 148, 156, 157, 158, 159, 153 OBRĘB: 0006 GMINA: OLSZTYNEK POWIAT: OLSZTYŃSKI WOJ.: WARMIŃSKO-MAZURSKIE

NR UMOWY: 24/M/2017 Z DNIA 21.02.2017

NR PROJEKTU: 2017/2/3

ETAP/BRANŻA: PB+PW

TREŚĆ RYSUNKU: BUDYNEK MAGAZYNOWY SPRZĘTU PŁYWAJĄCEGO
PRZEKRÓJ A-A

DATA: 08.2017 SKALA: 1:50 NR RYSUNKU: **K.I.2.1**

ARCHITEKTURA: mgr inż. arch. GRZEGORZ CENCEK upr. w spec. architektonicznej nr 465/87/Pw	PODPIS:	
SPRAWDZAJĄCY: mgr inż. arch. KATARZYNA WEISS upr. w spec. architektonicznej nr 125/98/Pw	PODPIS:	
KONSTRUKCJA: mgr inż. PIOTR ZABIEREK upr. w spec. konstr.-bud. nr 35/PW/91	PODPIS:	
SPRAWDZAJĄCY: mgr inż. STEFAN WYCZKOWSKI upr. w spec. konstr.-bud. nr WKP/0286/PWOK/15	PODPIS:	
OPRACOWUJĄCY: mgr inż. ADAM BŁĘDZKI	PODPIS:	NR STRONY: 120