



ELEWACJA PÓŁNOCNA

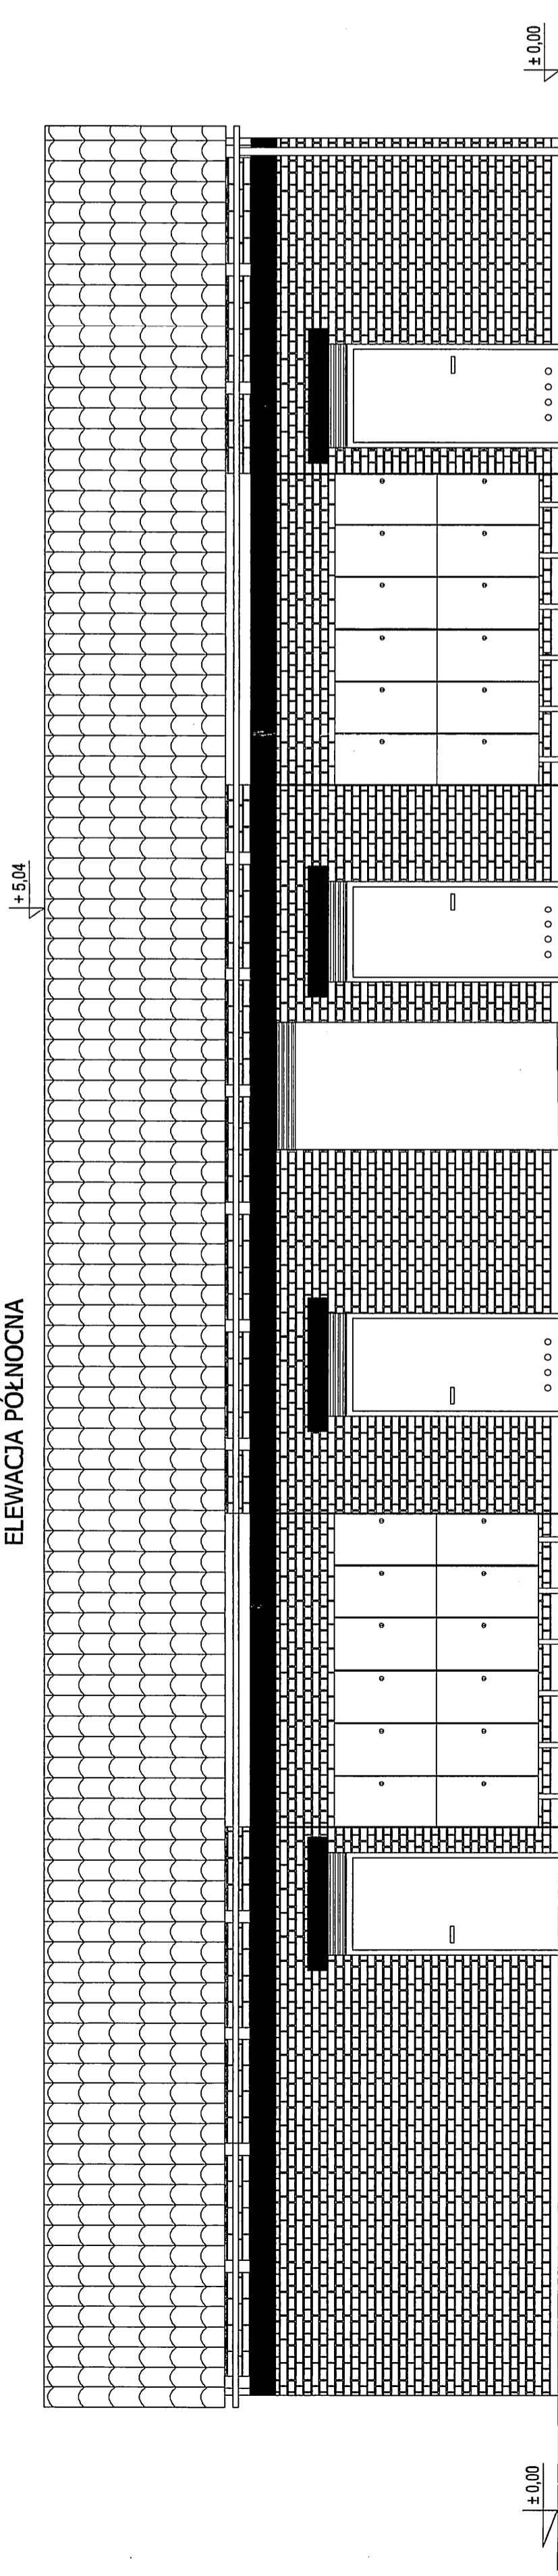


ELEWACJA ZACHODNIA

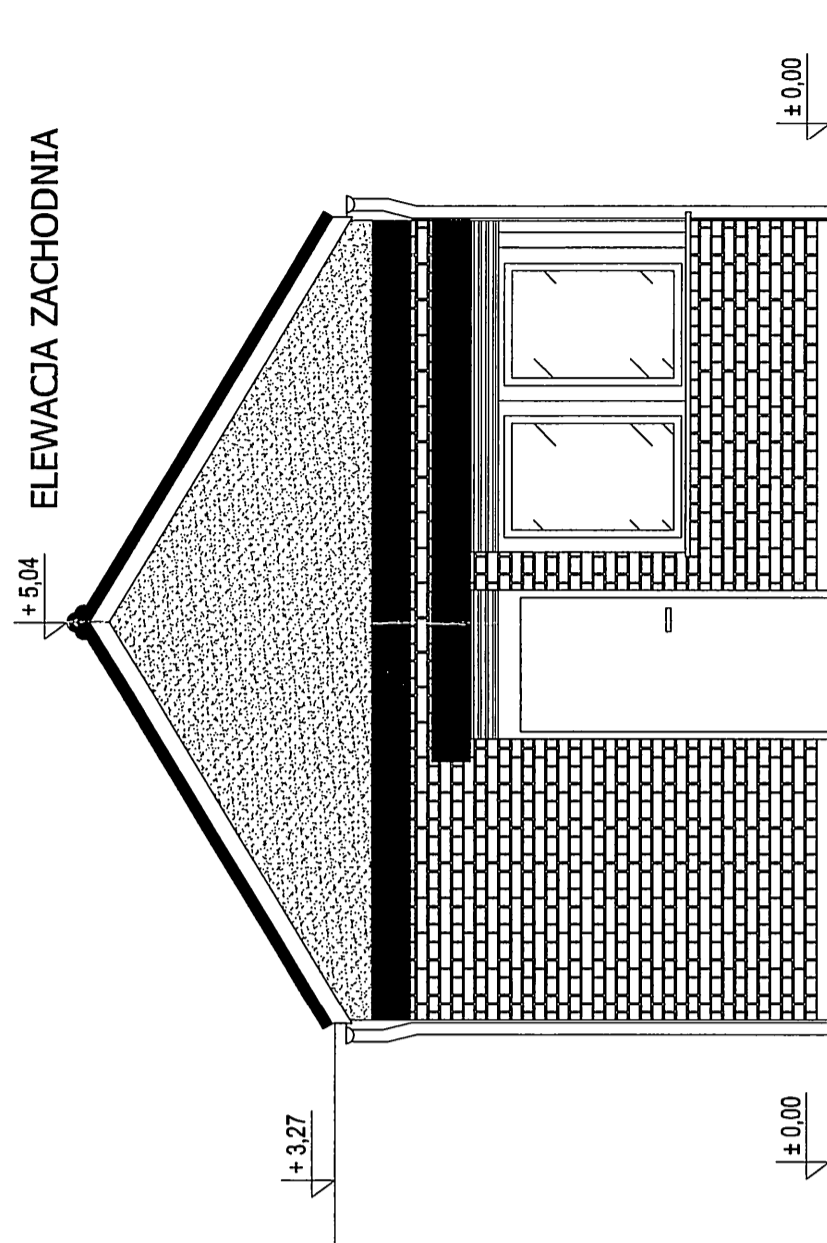


ELEWACJE
SKALA 1:50

ELEWACJA POŁUDNIOWA

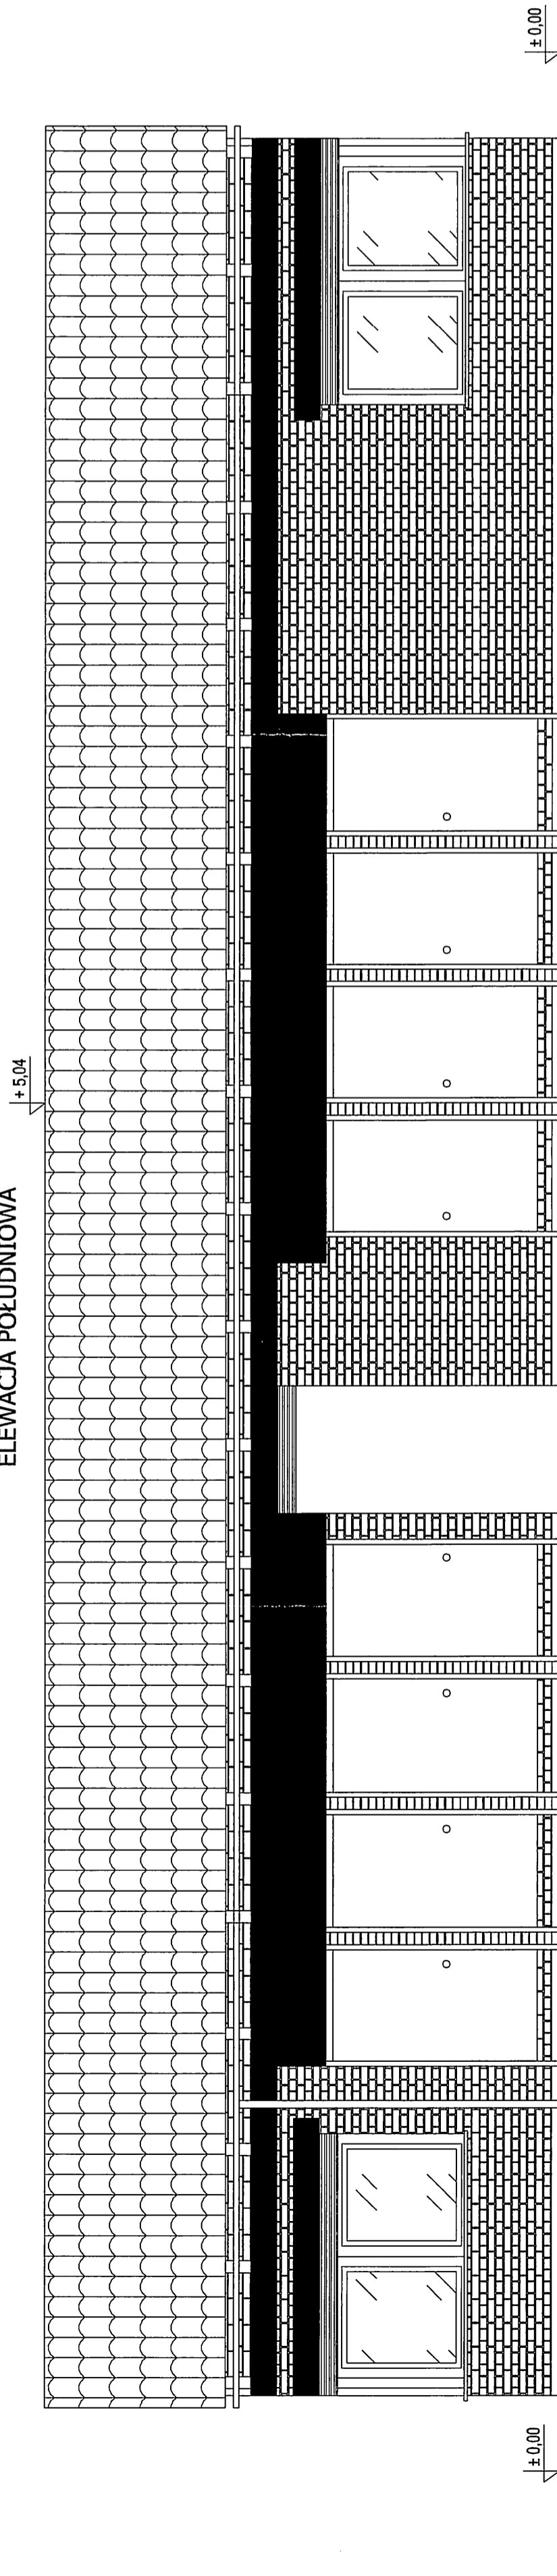

ELEWACJA WSCHODNIA

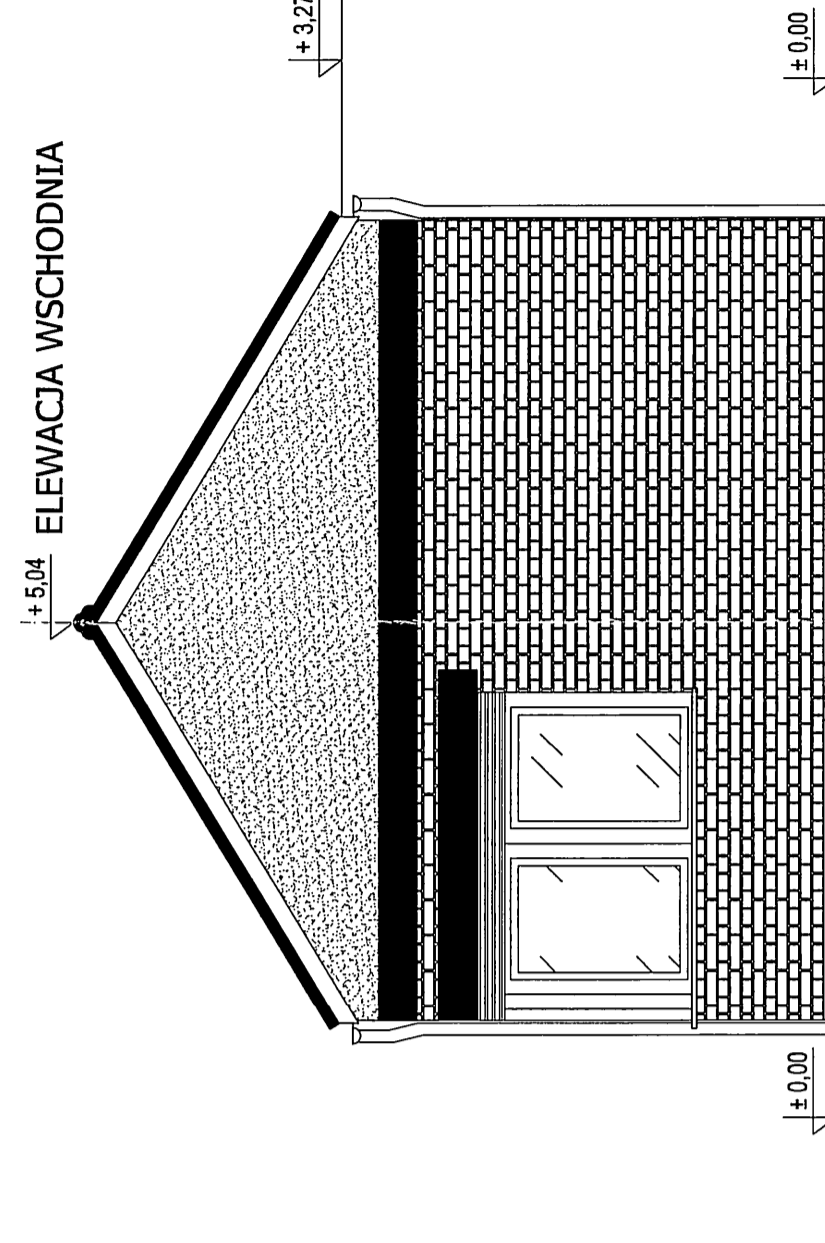

± 0.00=168,00 m n.p.m.

BIURO PROJEKTOWE:
ELEKTROWNE WODNE ZENERIS SP. Z D.O.
UL. PADEREWSKIEGO 7, 61-778 POZNAŃ
TEL. 71 78 10 10 10
ZENERIS

WYKONAWCA:
ZAGOSPODAROWANIE PLĄZY MIEJSKIEJ NAD JEZIOREM JEZIOŁOWO
W MIEJSCOWOŚCI OLSZTYNEK

PROJEKT:
GMINA OLSZTYNEK
OBRZĘB: 0008
UL. RATUSZ 1, 11-015 OLSZTYNEK
GMINA OLSZTYNEK
KRAJOWA AGENCJA WYKONAWCZA

INICJATOR:
24M/2017 Z DNIA 21.02.2017

NR PROJEKTU:
2017/2/3

STADIUM:
PB+PW

PROJEKTOWA:
BUDYNEK OBSŁUGI PLĄZY
ELEWACJE

DATA: 08.2017

SKALA: 1:50

NR ARKUSZA: A/11.3.0

PROJEKTOWA:
mgr inż. BIRCH, GRZEGORZ CENCEK
ul. Włocławek 10, 61-001 POZNAŃ

PROJEKT:
mgr inż. BIRCH, KATARZYNA WEISS
ul. Włocławek 10, 61-001 POZNAŃ

PROJEKT:
mgr inż. ADAM BŁĘDZKI

INICJATOR:
[Signature]