


BRANŻA SANITARNA  
 AUTOR PROJEKTU: mgr inż. Krzysztof HES  
 SPRAWOZDAWCY: mgr inż. Krzysztof HES  
 PODPIS: [Signature]  
 KODPIS: [Signature]

DATA: 05.2017  
 SKALA: 1:50  
 NR RYSUNKU: WK.8

PRZEKROJE:  
**KANALIZACJA SANITARNA  
 CIŚNIENIOWA-PROFIL PODŁUŻNY**

INWESTOR: ELEKTROWNE WODNE ZENNERIS SP. Z O.O.  
 UL. WILKOŃSKA 10, 60-200 POZNAŃ  
 ADRES DO KORESPONDENCJI: UL. PADEREWSKIEGO 8, 61-778 POZNAŃ  
 NAZWA INWESTYCJA: ZADOSPODAROWANIE PLĄZY WIEJSKIEJ IAD JEZIOREM JEMLÓWKO W MIEJSCOWOŚCI OLSZTYNEK  
 NAZWA WSIĘSTWA: GMINA OLSZTYNEK  
 ADRES WSIĘSTWA: UL. RATUSZ 1, 11-018 OLSZTYNEK  
 WZROST: 24.02.2017 Z DNIA 21.02.2017  
 WSKAZANIE: WOD.-WYKONAWCZO-PROJEKTOWE  
 WZROST: 2017/2/3  
 PE+PW

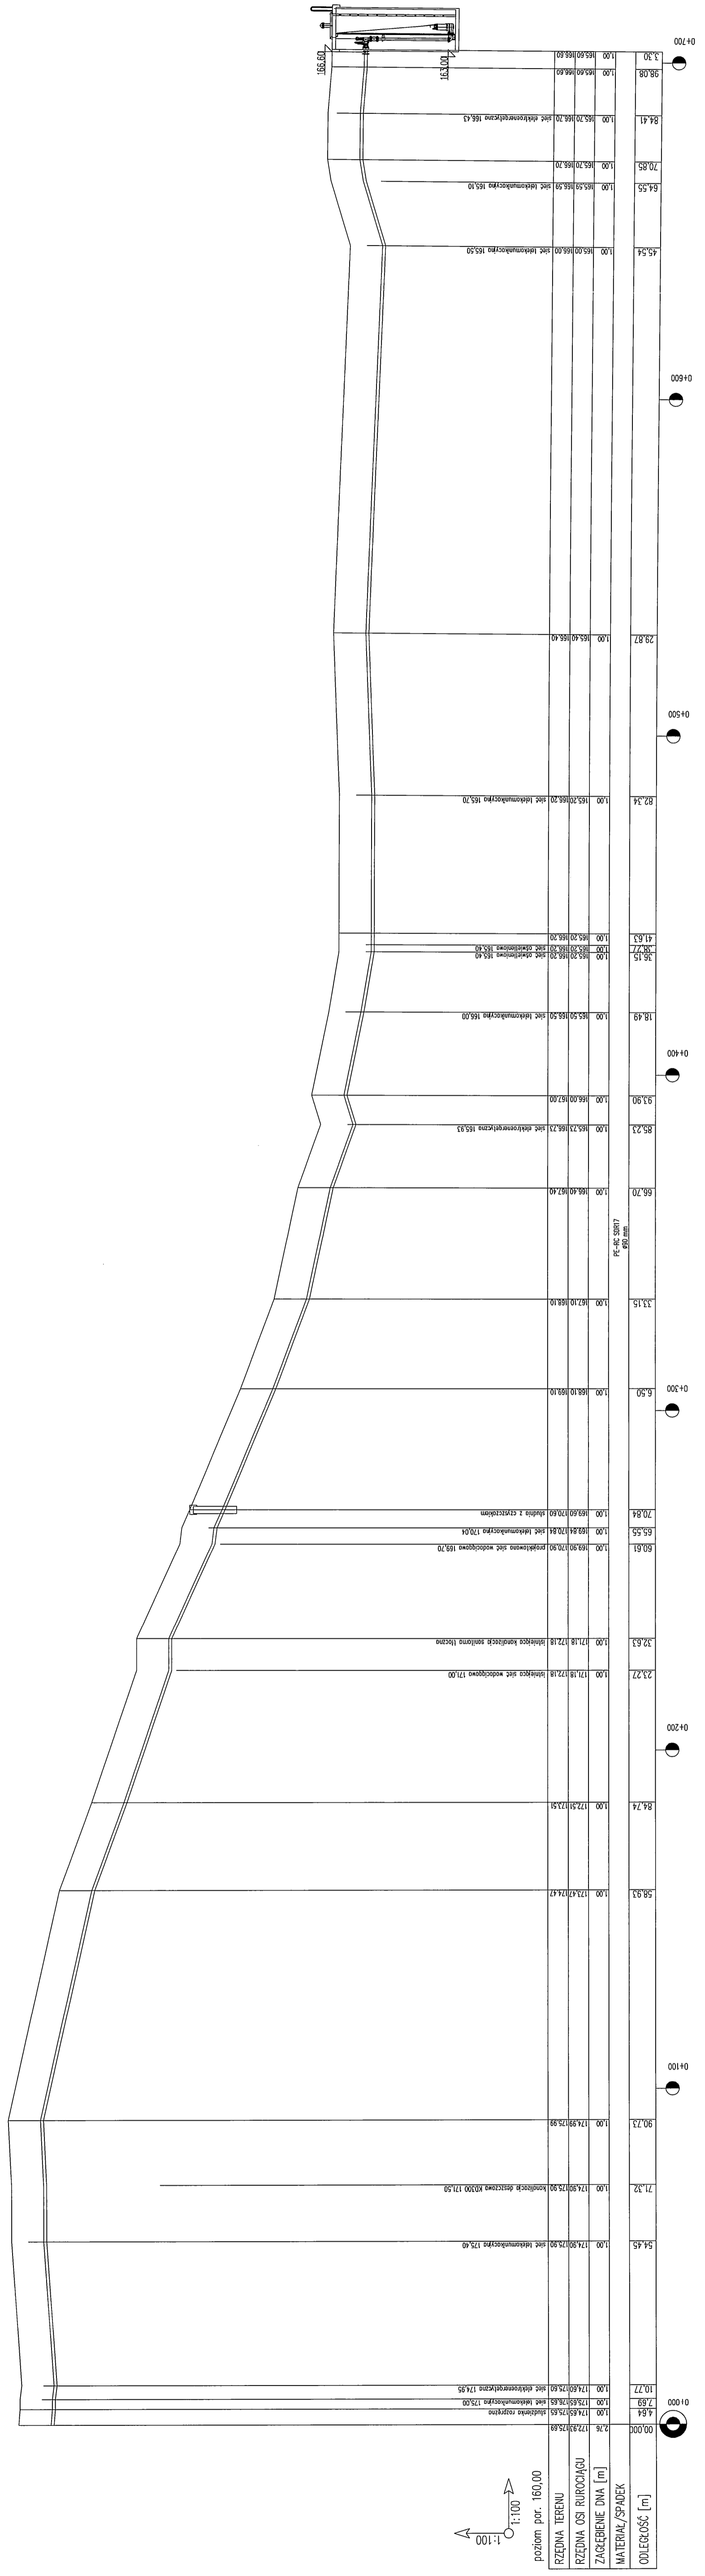

ODLEGŁOŚĆ [m]	ZAGĘBIENIE DŃA [m]	RZĘDNA OSI RUROCIĄGU	MATERIAŁ/SPADEK
00,000	172,93	172,93	172,93
4,64	174,55	174,55	174,55
7,69	175,65	175,65	175,65
10,77	174,60	174,60	174,60
10,77	174,60	174,60	174,60
54,45	174,90	174,90	174,90
58,93	173,47	173,47	173,47
84,74	173,51	173,51	173,51
23,27	171,18	171,18	171,18
32,63	171,18	171,18	171,18
50,61	169,00	170,00	170,00
55,55	169,84	170,84	170,84
70,84	169,60	170,60	170,60
6,50	168,10	169,10	169,10
33,15	167,10	168,10	168,10
66,70	166,40	167,40	167,40
85,23	165,23	166,23	166,23
93,90	166,00	167,00	167,00
18,49	165,50	166,50	166,50
36,15	165,20	166,20	166,20
38,77	165,20	166,20	166,20
41,63	165,20	166,20	166,20
82,34	165,20	166,20	166,20
29,87	165,40	166,40	166,40
45,54	165,00	166,00	166,00
64,55	165,59	166,59	166,59
70,85	165,70	166,70	166,70
84,41	165,70	166,70	166,70
98,08	165,60	166,60	166,60
100	165,60	166,60	166,60

poziom por. 1:100  
 poziom por. 1:100