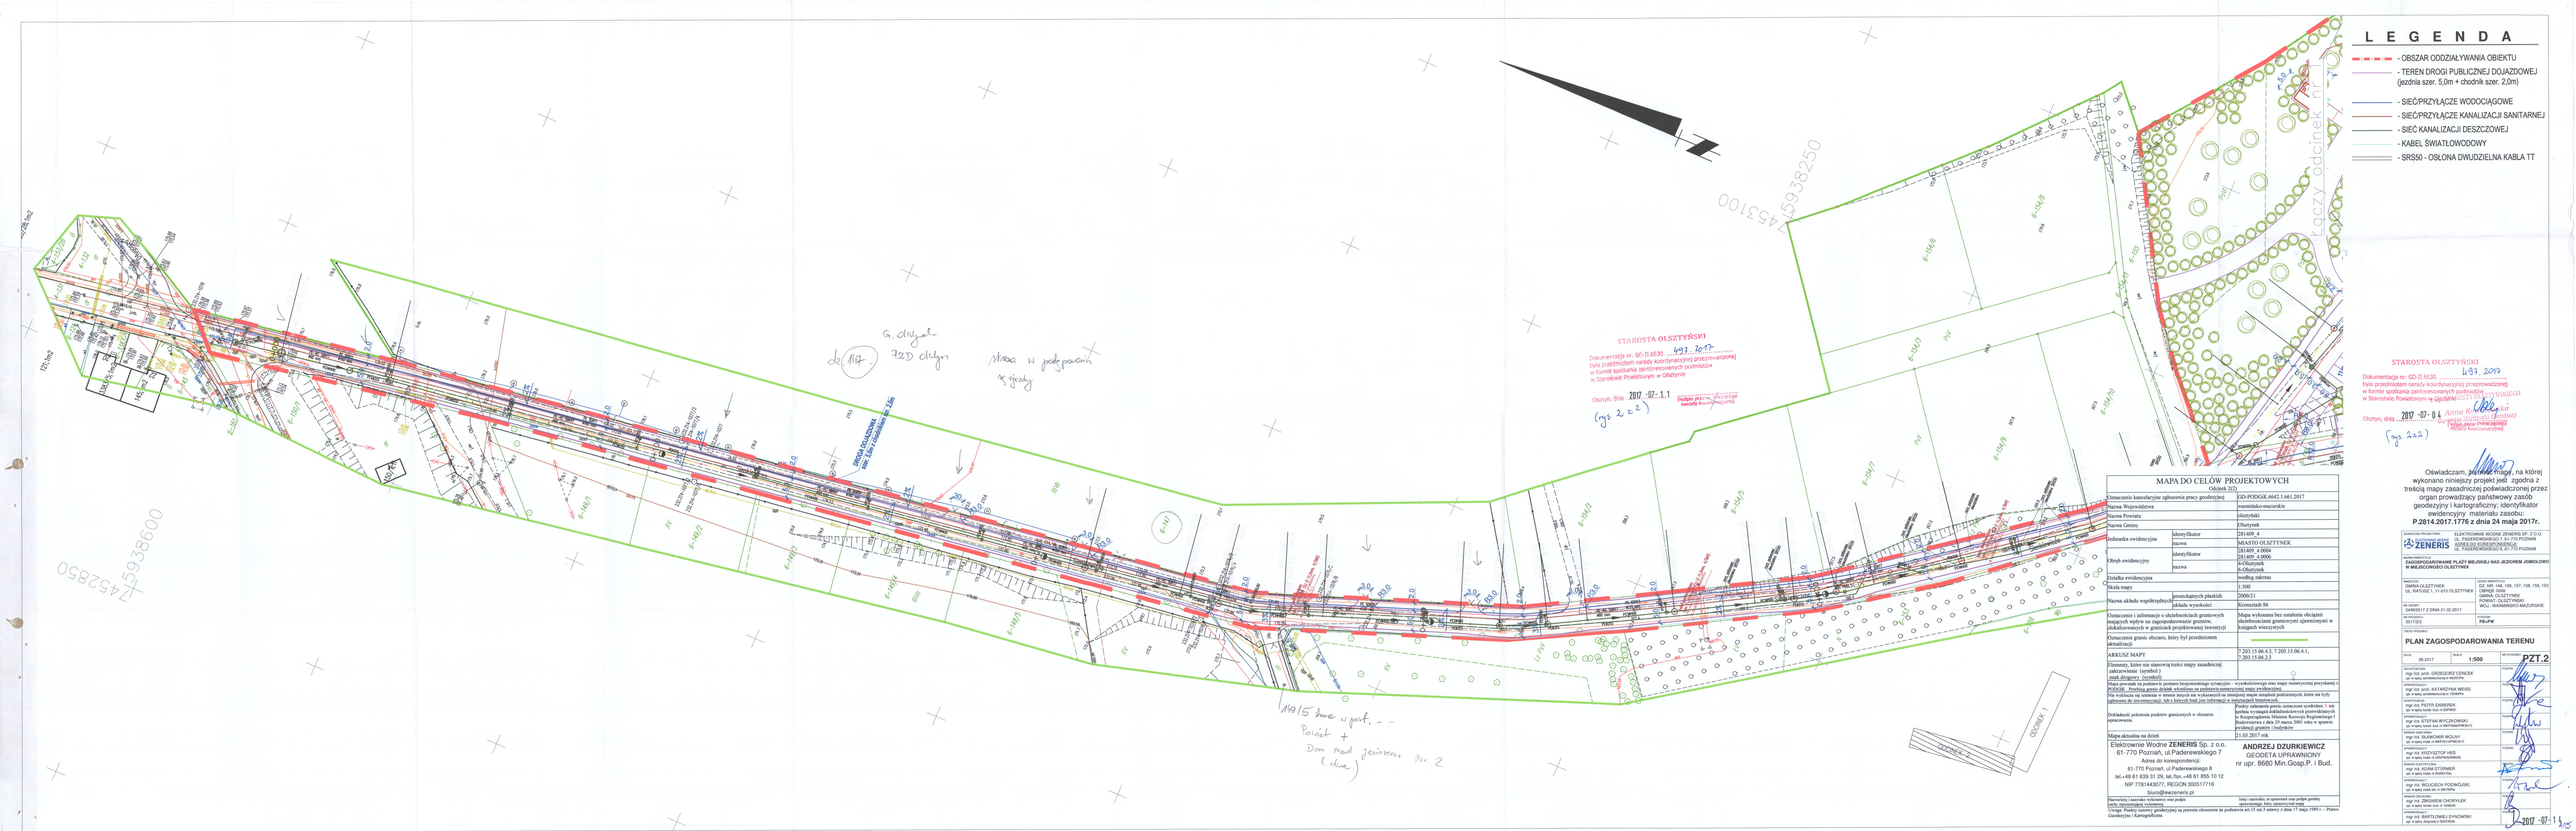
L E G E N D A
- OBSZAR ODDZIAŁYWANIA OBIEKTU
- TEREN DROGI PUBLICZNEJ DOJAZDOWEJ (jezdnia szer. 5,0m + chodnik szer. 2,0m)
- SIEĆ/PRZYŁĄCZE WODOCIĄGOWE
- SIEĆ/PRZYŁĄCZE KANALIZACJI SANITARNEJ
- SIEĆ KANALIZACJI DESZCZOWEJ
- KABEL ŚWIATŁOWODOWY
- SRS50 - OSŁONA DWUDZIELNA KABLA TT
STAROSTA OLSZTYŃSKI
Dokumentacja nr: GD-II.6630.
była przedmiotem narady koordynacyjnej przeprowadzonej
w formie spotkania zainteresowanych podmiotów
w Starostwie Powiatowym w Olsztynie
Olsztyn, dnia
2017 -07- 04
Oświadczam, że mapa mapy, na której
wykonano niniejszy projekt jest zgodna z
treścią mapy zasadniczej poświadczonej przez
organ prowadzący państwowy zasób
geodezyjny i kartograficzny; identyfikator
ewidencyjny materiału zasobu:
P.2814.2017.1776 z dnia 24 maja 2017r.
MAPA DO CELÓW PROJEKTOWYCH
Oktet 321
Układ współrzędnych płaskich prostokątnych
układ wysokości
Kronsztadt 86
Mapa wykonana bez ustalenia obciążeń służebnościami gruntowymi ujawnionymi w księgach wieczystych
Elementy, które nie stanowią treści mapy zasadniczej:
znak drogowy (symbol)
Mapa powstała na podstawie pomiaru bezpośredniego sytuacyjno – wysokościowego oraz mapy numerycznej pozyskanej z PODGiK. Podlega gestor działek wkreślono na podstawie numerycznej mapy ewidencyjnej.
Nie wykazuje się istniejące w terenie danych lub wykazanych na mierniczej mapie artykuł podziemnych, które nie były zgłoszone do inwentaryzacji, lub o których brak jest informacji w inwentaryzacji branżowych.
Dokładność położenia punktów granicznych w obszarze opracowania.
Mapa aktualna na dzień
Elektrownie Wodne ZENERIS Sp. z o.o.
61-770 Poznań, ul.Padarewskiego 7
Adres do korespondencji:
61-770 Poznań, ul.Padarewskiego 8
tel.+48 61 839 31 29, tel./fax.+48 61 855 10 12
NIP 7781443077, REGON 300517716
biuro@zeneris.pl
ANDRZEJ DZURKIEWICZ
GEODETA UPRAWNIONY
nr upr. 8680 Min.Gosp.P. i Bud.
Uwaga: Podaj zasoby geodezyjnej na pisemnie zleconemu na podstawie art.15 ust.1 ustawy z dnia 17 maja 1989 r. – Prawo Geodezyjne i Kartograficzne.
PLAN ZAGOSPODAROWANIA TERENU
PZT.2
2017 -07- 11