URZĄD MIEJSKI W OLSZTYNKU
REFERAT INWESTYCJI
I OCHRONY ŚRODOWISKA
Ratusz 1, 10-017 Olsztynek
woj. warmińsko-mazurskie
tel. 89 519 84 50

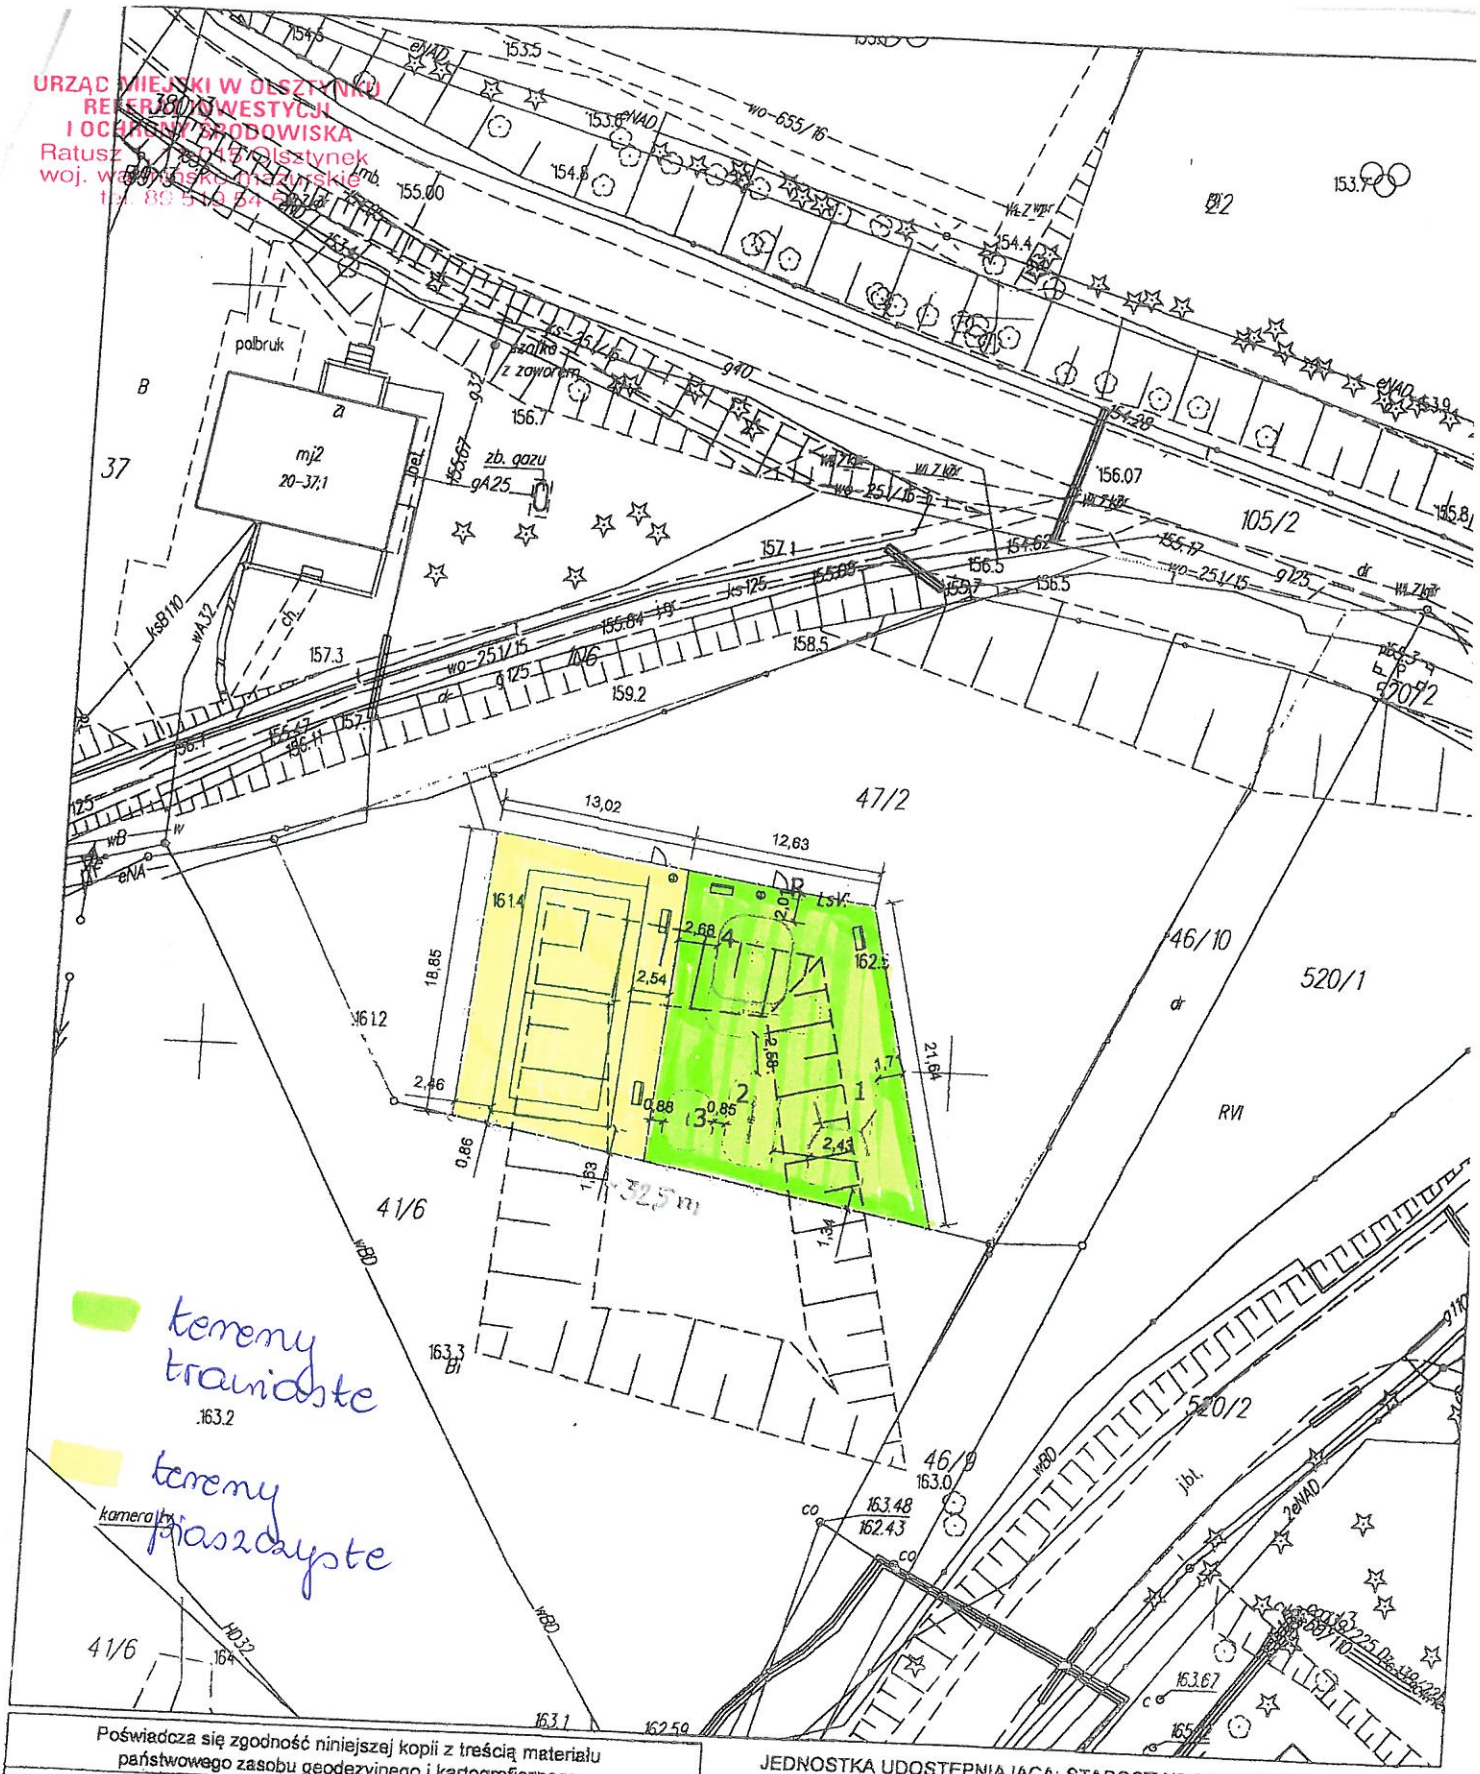

Poświadcza się zgodność niniejszej kopii z treścią materiału państwowego zasobu geodezyjnego i kartograficznego	
Organ prowadzący państwowy zasób geodezyjny i kartograficzny	STAROSTA OLSZTYŃSKI
Nazwa materiału zasobu	MAPA ZASADNICZA skala 1:500
Identyfikator ewidencyjny materiału zasobu	P.2814.2015.201
Data wykonania kopii	2016-10-28
Imię, nazwisko i podpis osoby reprezentującej organ	z up. STAROSTY OLSZTYŃSKIEGO Dorota Kołaczkowska podinspektor w Wydziale Geodezji

JEDNOSTKA UDOSTĘPNIAJĄCA: STAROSTWO POWIATOWE W OLSZTYNIE

Oznaczenie kancelaryjne wniosku: GD-PODGIK.6642.2.4147.2016

Województwo: warmińsko-mazurskie
Powiat: olsztyński
Jednostka ewid.: 281409_5 gm.Olsztynek
Obręb.: 0020 Maróz

Układ współrzędnych : PL 2000
Układ wysokościowy : Kronsztadt 86

Dokument zawiera dane ewidencyjne niespełniające wymagań określonych w rozporządzeniu w sprawie ewidencji gruntów i budynków.

Sporządził(a): Dorota Kołaczkowska

Starostwo Powiatowe
w Olsztynie
Plac Bema 5
10-516 OLSZTYN