

STUDIUM UWARUNKOWAŃ I KIERUNKÓW ZAGOSPODAROWANIA
PRZESTRZENNEGO GMINY OLSZTYNEK
UWARUNKOWANIA ZAGOSPODAROWANIA PRZESTRZENNEGO
MIASTA OLSZTYNKA

LEGENDA

- GRANICA OPRACOWANIA
- ISTNIEJĄCA ZABUDOWA
- TERENY ZAMKNIĘTE
- ZAKŁAD MOGĄCY SPOWODOWAĆ POWAŻNĄ AWARIĘ PRZEMYSŁOWĄ

ZABYTKI

- CMENTARZE ZABYTKOWE
- ALEJE ZABYTKOWE
- OBIEKT WPISANY DO REJESTRU ZABYTKÓW
- OBIEKT UJĘTY W WOJEWÓDZKIEJ EWIDENCJI ZABYTKÓW
- ZAMEK WRAZ Z NAJBLIŻSZYM OTOCZENIEM - WPISANY DO REJESTRU ZABYTKÓW
- ZAŁOŻENIE URBANISTYCZNE MIASTA OLSZTYNKA - WPISANE DO REJESTRU ZABYTKÓW
- ZAŁOŻENIE URBANISTYCZNE MIASTA OLSZTYNKA WRAZ Z OBSZAREM W PROMIENIU 50 M
NA ZEWNĄTRZ OD FORTYFIKACJI MIEJSKICH - WPISANE DO REJESTRU ZABYTKÓW

ARCHEOLOGIA

- STANOWISKO ARCHEOLOGICZNE O POWIERZCHNI < 0,5 HA
- STANOWISKO ARCHEOLOGICZNE O POWIERZCHNI > 0,5 HA

ŚRODOWISKO I JEGO ZASOBY

- OBSZARY O GŁĘBOKOŚCI ZALEGANIA WÓD PODZIEMNYCH NA POZIOMIE OKOŁO 1 METRA
- WYSOKI STOPIEŃ ZAGROŻENIA GŁÓWNEGO UŻYTKOWEGO POZIOMU WÓD PODZIEMNYCH
- LZWP ZBIORNIK MIĘDZYMORENOWY OLSZTYNEK

FORMY OCHRONY PRZYRODY

- GRANICA KORYTARZA EKOLOGICZNEGO

KOMUNIKACJA

- DROGI KRAJOWE
- DROGI POWIATOWE
- DROGI GMINNE
- OZNACZENIE WĘZŁA DROGOWEGO
- SZLAKI ROWEROWE
 - CZERWONY
 - NIEBIESKI
 - ŻÓŁTY

INFRASTRUKTURA TECHNICZNA - ENERGETYKA

- GŁÓWNY PUNKT ZASILANIA OLSZTYNEK
- LINIA ELEKTROENERGETYCZNA O NAPIĘCIU 110 KV

INFRASTRUKTURA TECHNICZNA - TELEKOMUNIKACJA

- SIEĆ SZEROKOPASMOWA

INFRASTRUKTURA TECHNICZNA - GAZOWNICTWO

- STACJA REDUKCYJNA GAZU
- MIEJSCOWOŚĆ ZGAZYFIKOWANA

PRZEBIEG SIECI GAZOWEJ



- ŚREDNIEGO CIŚNIENIA

INFRASTRUKTURA TECHNICZNA - WODOCIĄGOWA

- UJĘCIA WODY
- MIEJSCOWOŚĆ ZWODOCIĄGOWANA

INFRASTRUKTURA TECHNICZNA - KANALIZACYJNA

- OBSZAR AGLOMERACJI
- MIEJSCOWOŚĆ SKANALIZOWANA

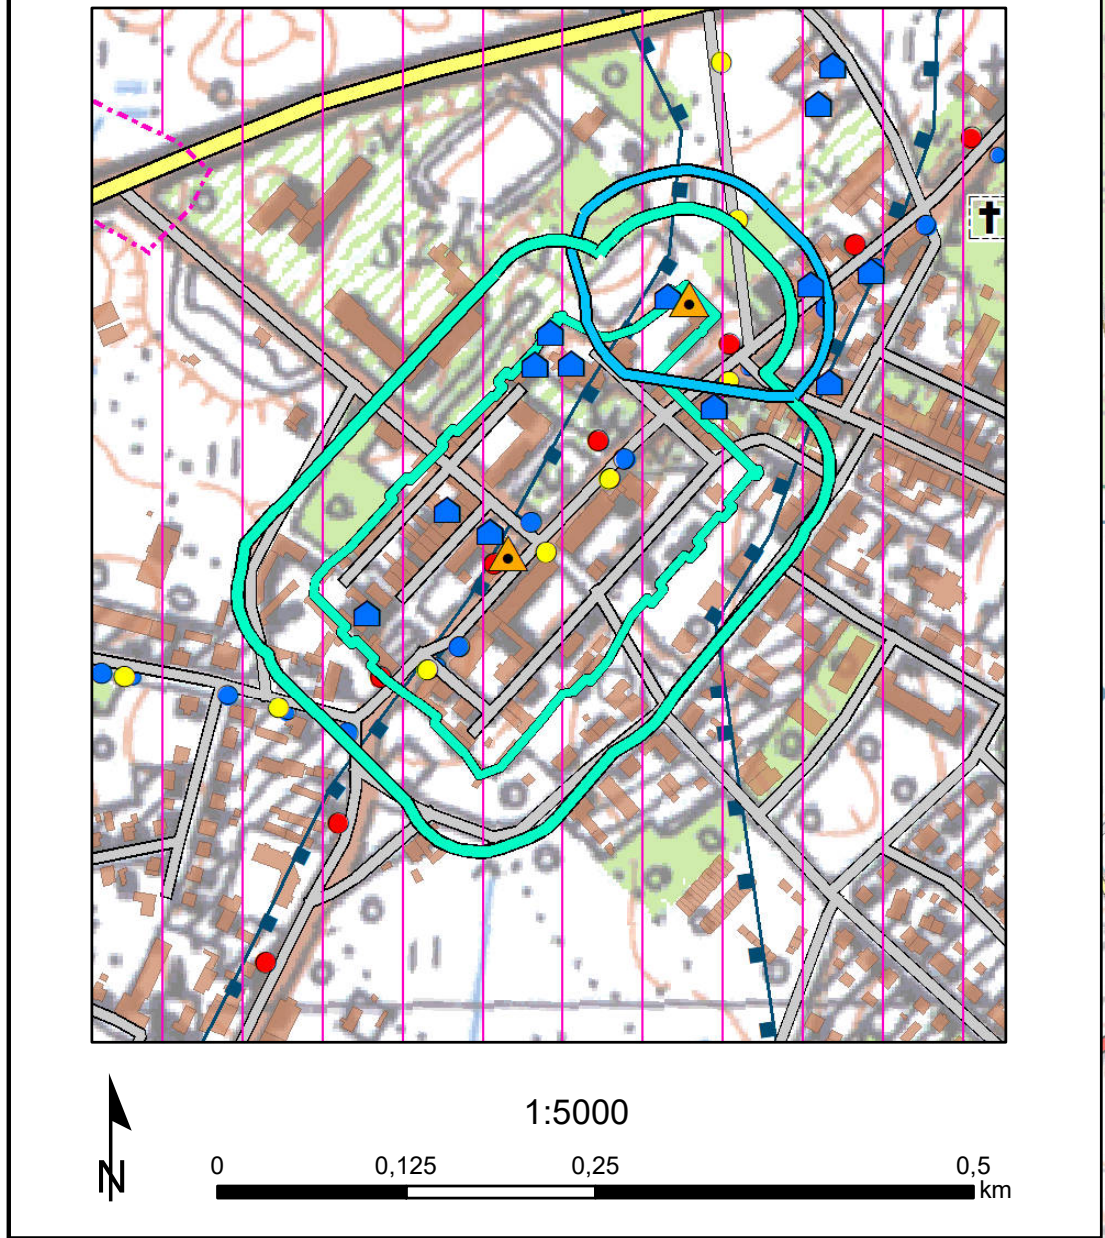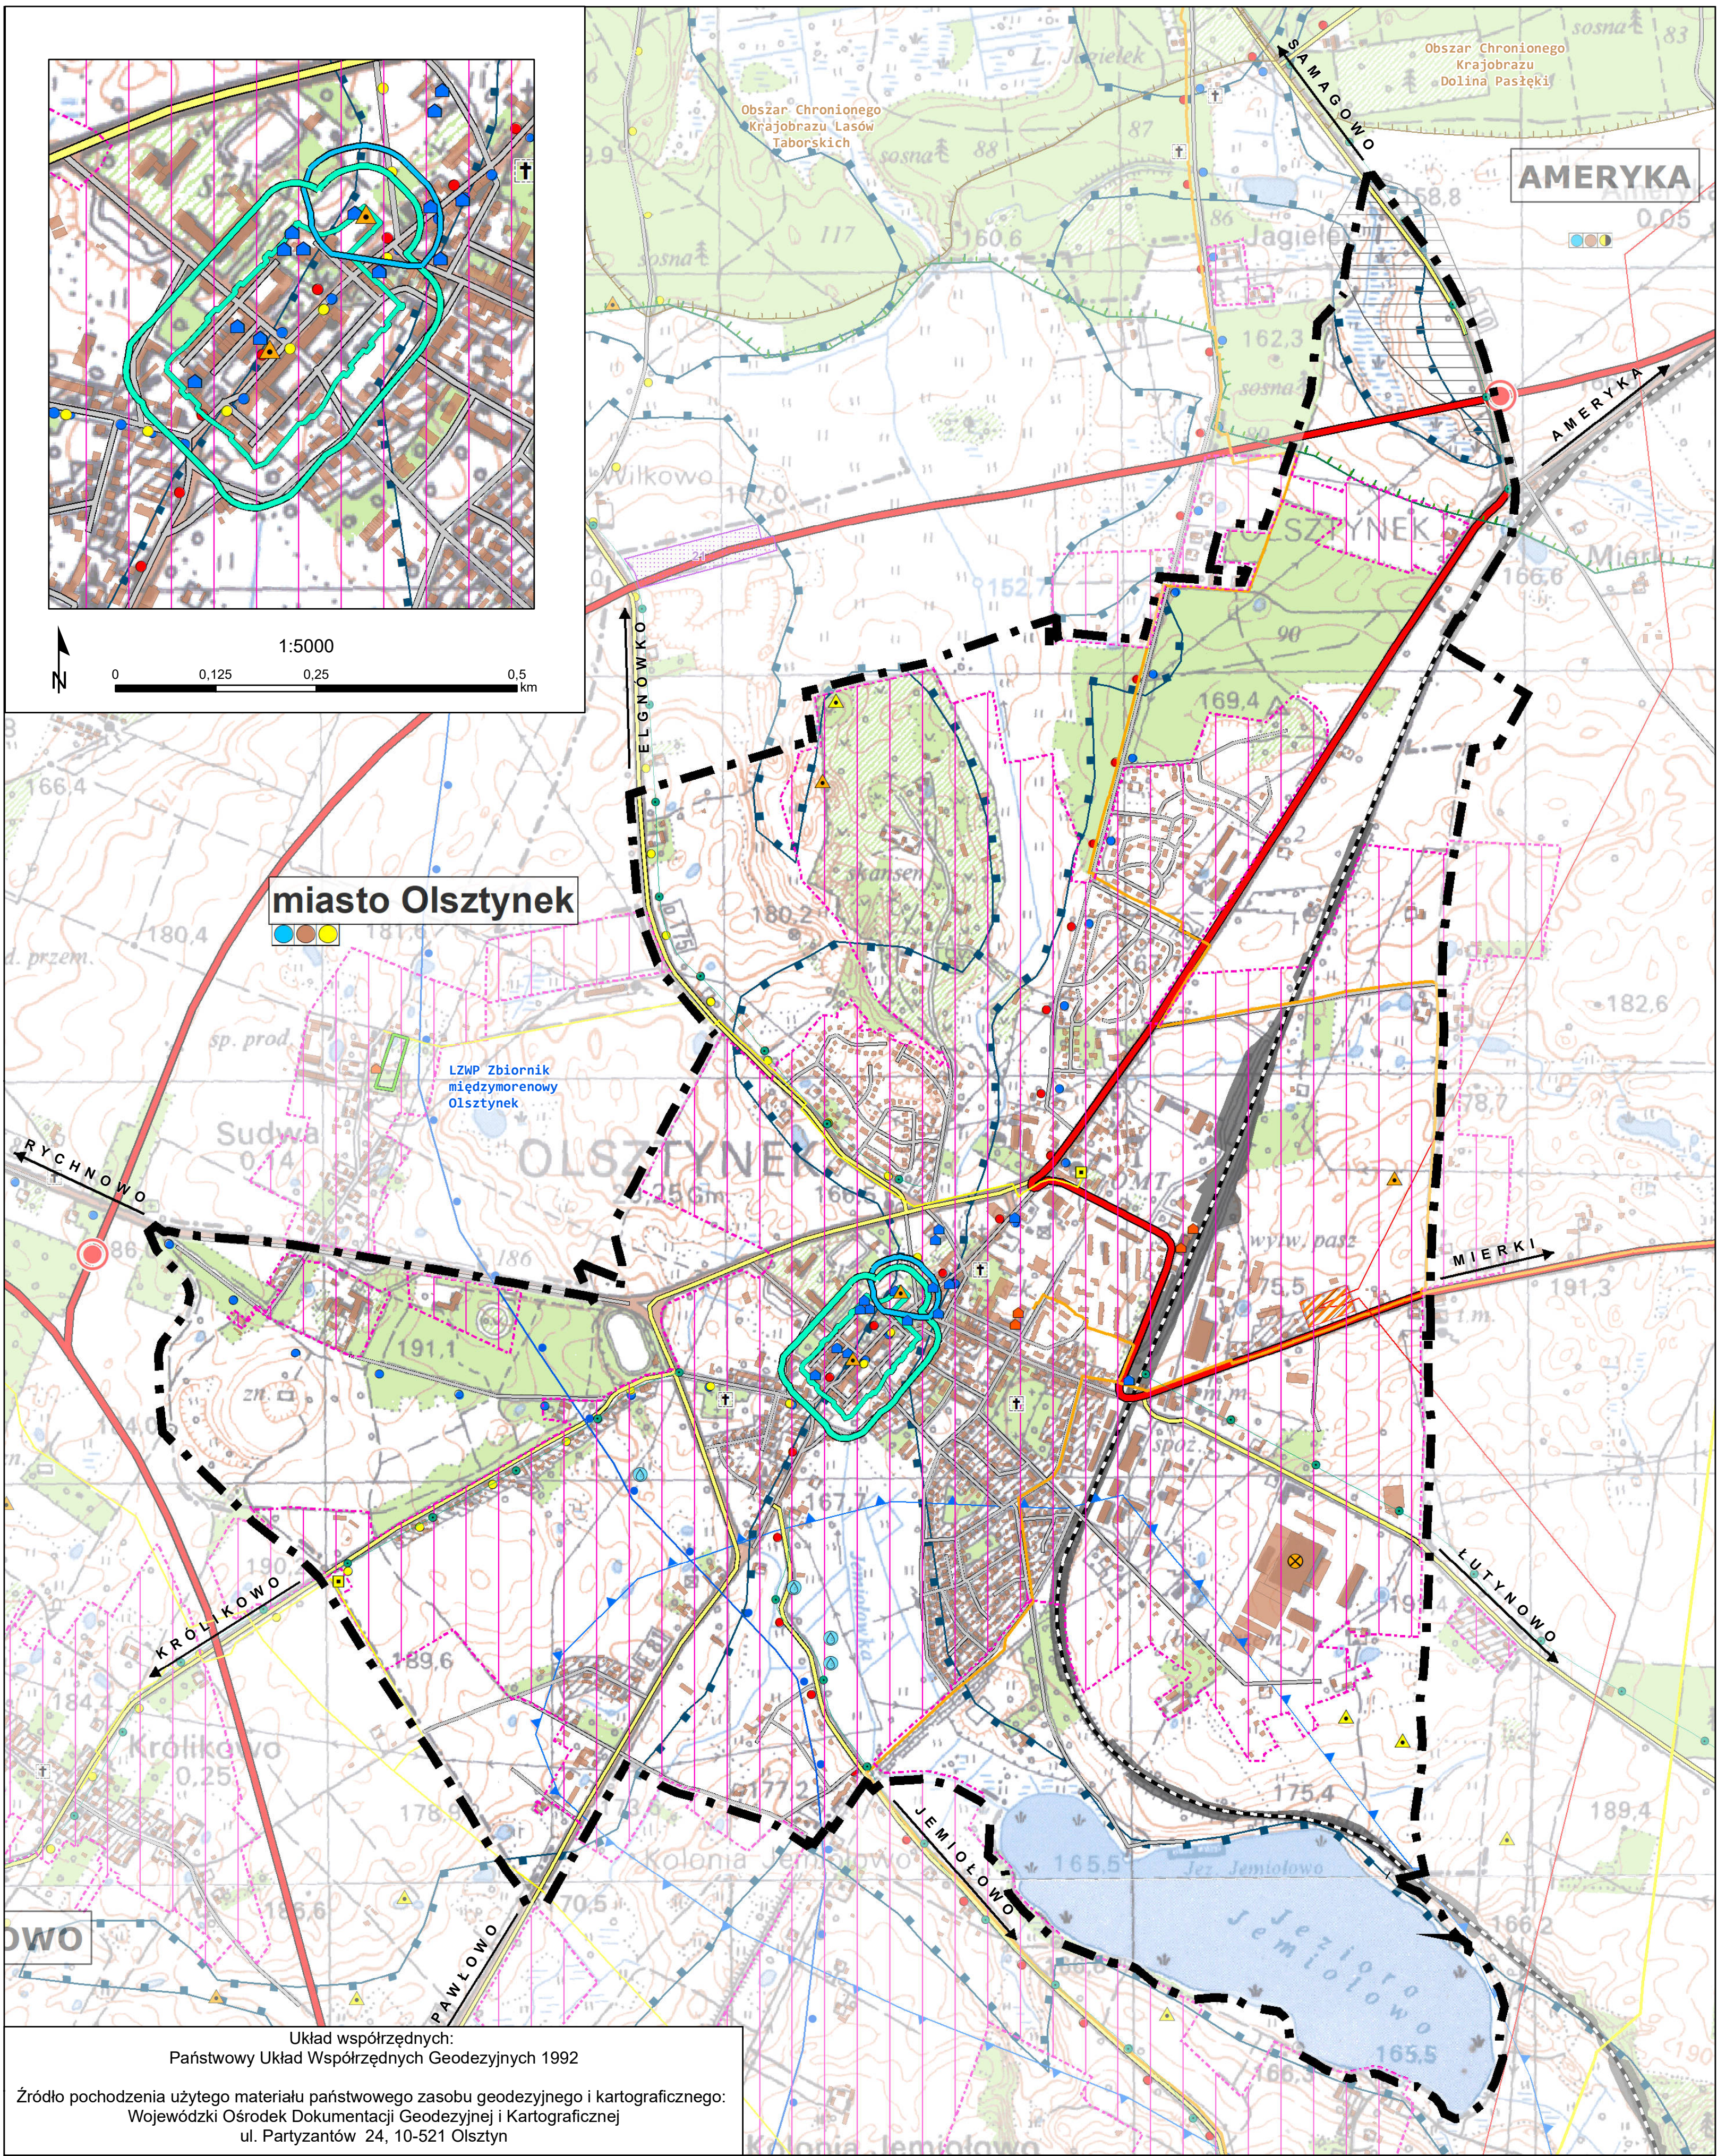

Układ współrzędnych:
Państwowy Układ Współrzędnych Geodezyjnych 1992
Źródło pochodzenia użytego materiału państwowego zasobu geodezyjnego i kartograficznego:
Wojewódzki Ośrodek Dokumentacji Geodezyjnej i Kartograficznej
ul. Partyzantów 24, 10-521 Olsztyn

